


EV2

搬入EV寸法 (EV2)

かご寸法 W 3,600×D 1,460×H 2,500
 間口A W 1,460×H 2,500
 間口B W 1,970×H 2,500

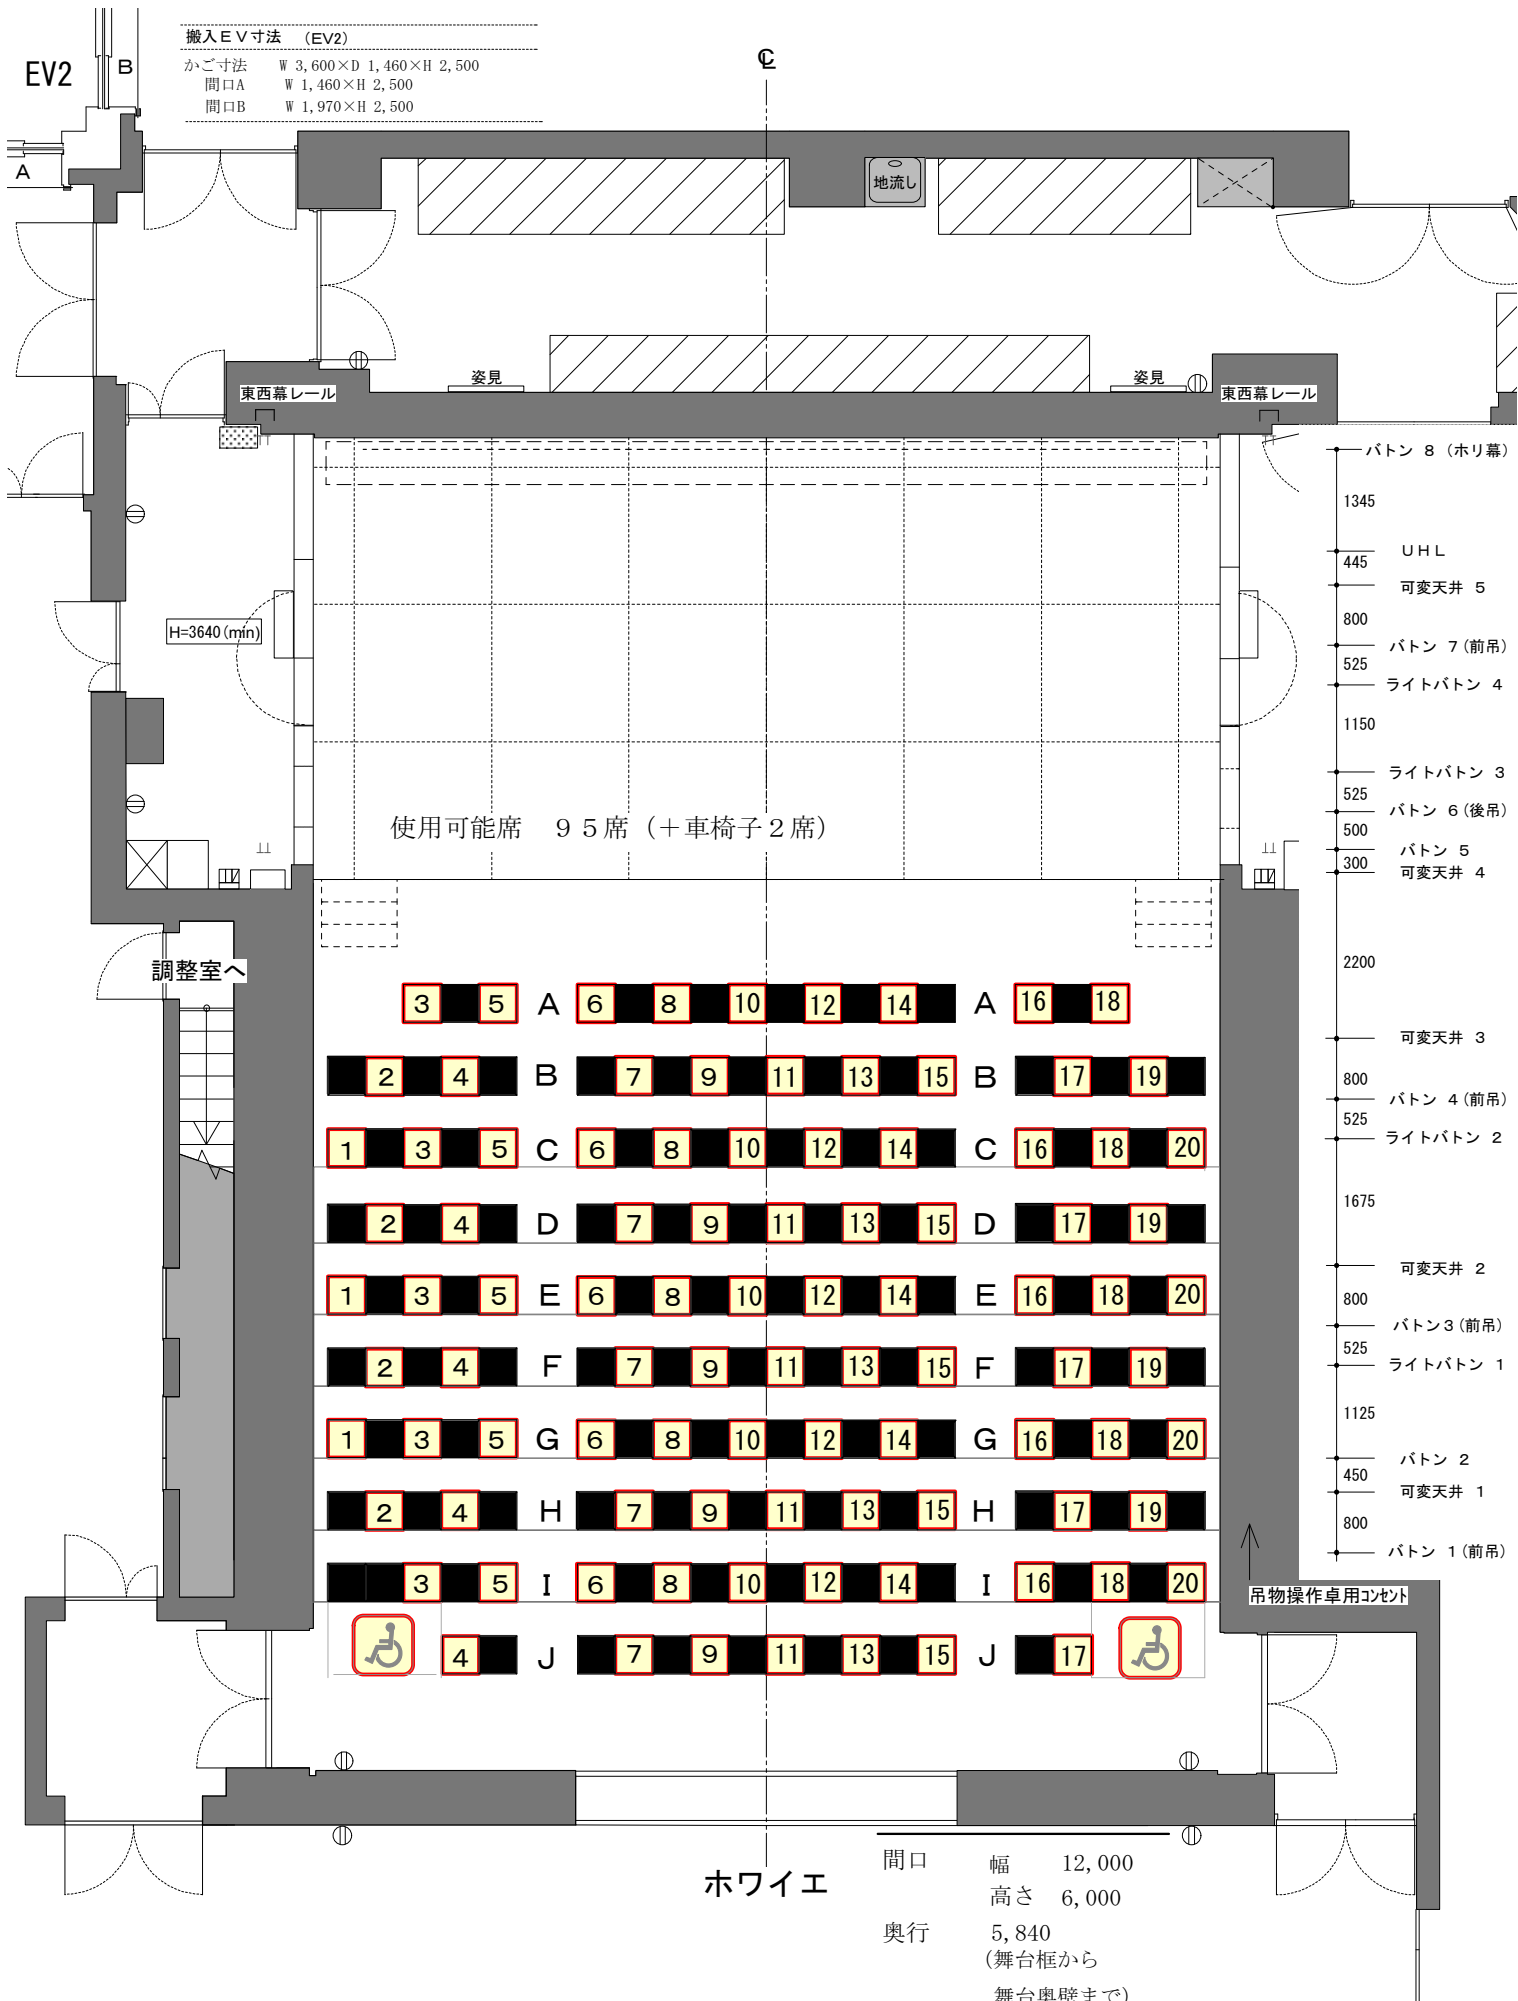

小ホール 平面図 S = 1:100

公演名/

DATE / /

杉並公会堂 〒167-0043 東京都杉並区上荻1-23-15
 TEL/FAX: 03-3220-0401/03-5347-4453
 Suginami Koukaidou <http://www.suginamikoukaidou/>